


環境モニタリング調査地点

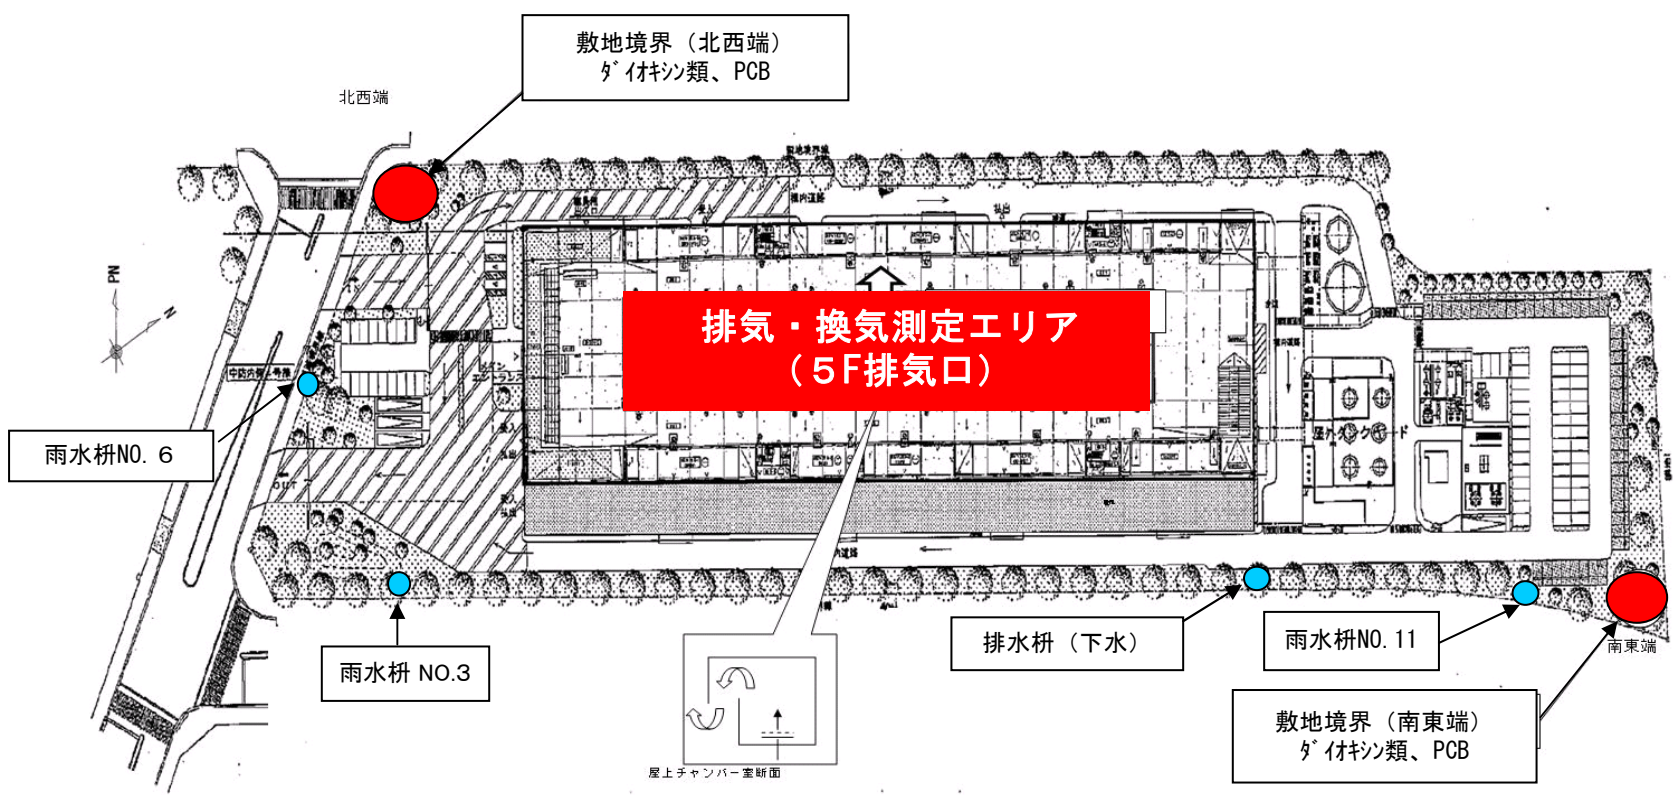

トランス、コンデンサ構造

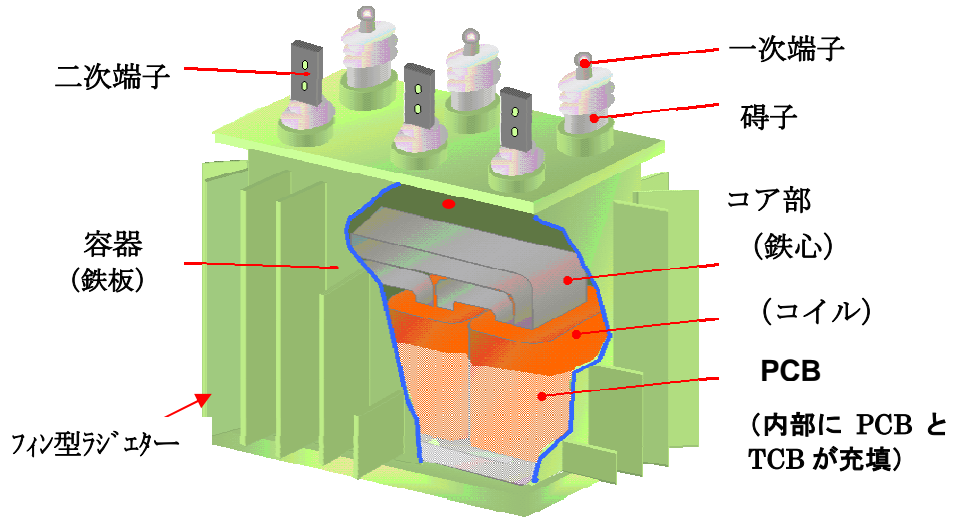


図1 トランス構造図

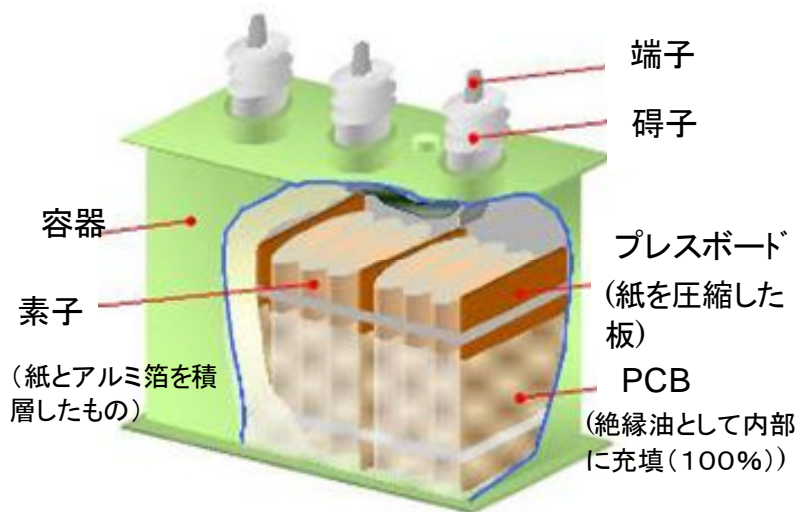


図2 コンデンサ構造図

混合管断面

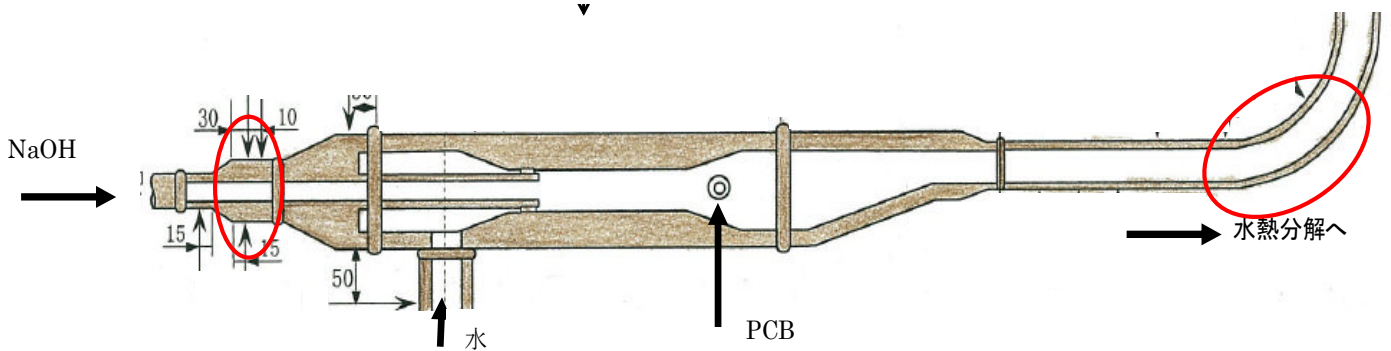


図3 混合管断面図(H22年6月交換後)

交換部