


参考6 管理区分並びに更衣、保護具等位置計画  
(1) 平面図

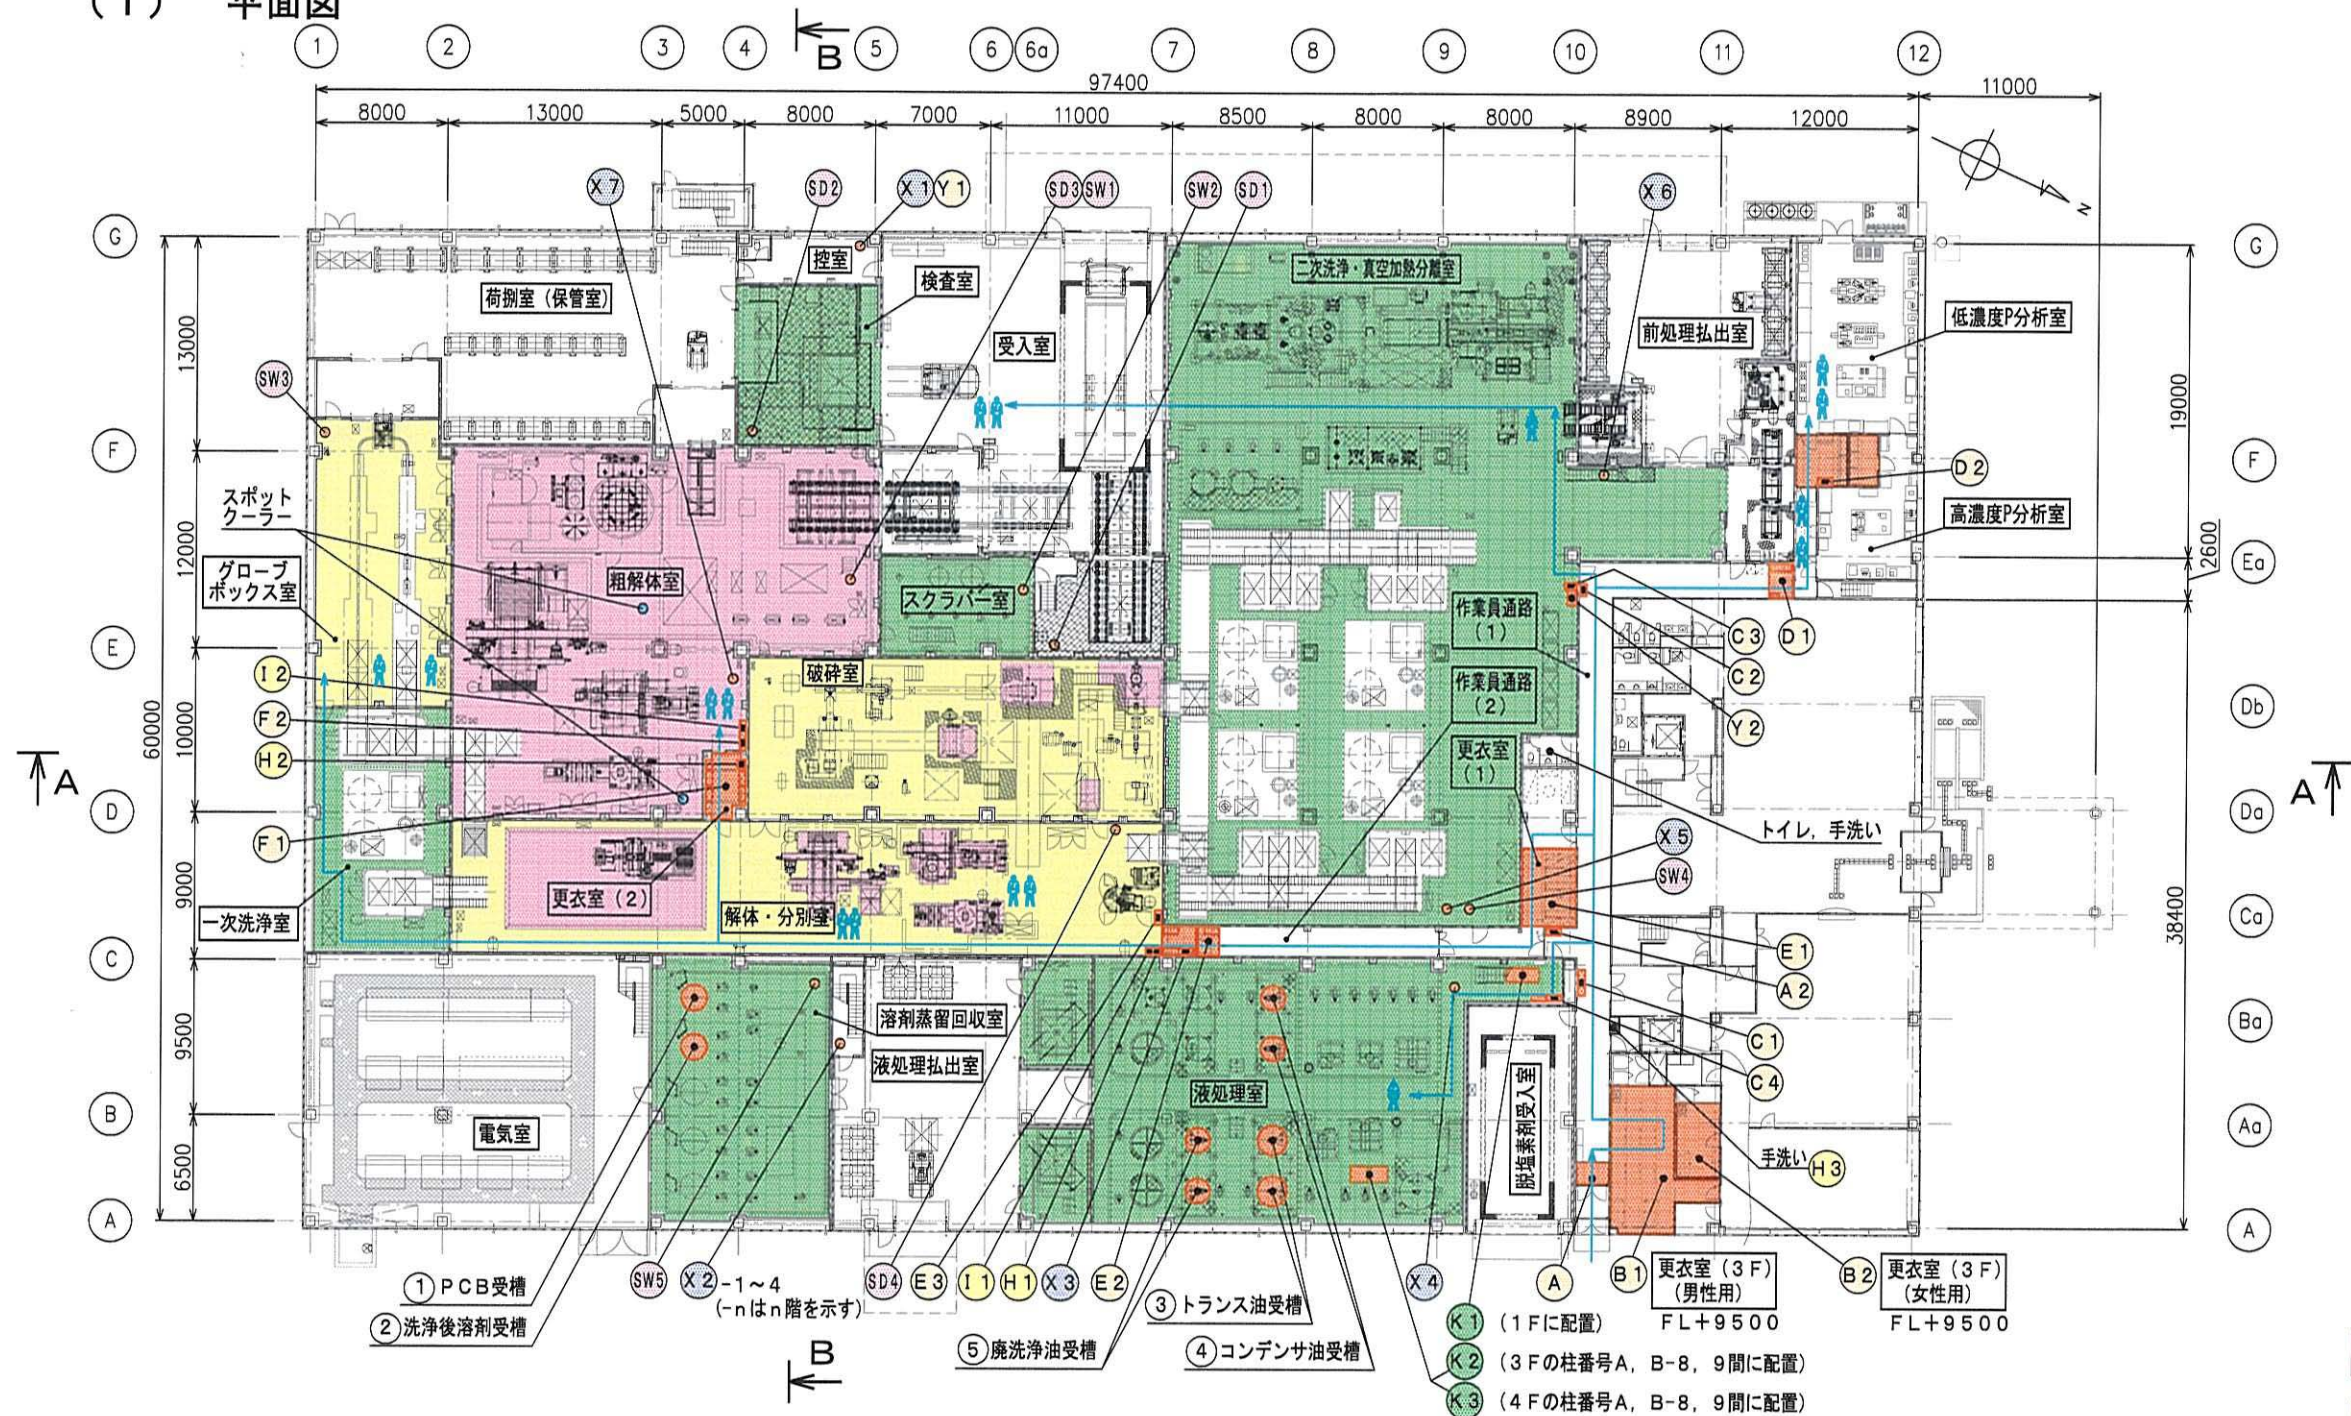

- 管理区域レベル 3
- 管理区域レベル 2
- 管理区域レベル 1

- A 通勤用靴/室内専用靴履き替え場所
- A2 液処理作業員用 室内専用靴収納場所
- B1 通勤着, 一般作業着用更衣室 (男性用)
- B2 通勤着, 事務服用更衣室 (女性用)
- C1 受入、液処理等作業員用一般用ヘルメット置場
- C2 受入、二次洗浄作業員用 室内専用靴収納場所
- C3 受入、二次洗浄作業員用 一般作業用靴収納場所
- C4 液処理作業員用 一般作業靴収納場所
- D1 分析室作業員用 白衣、作業靴収納・装着場所
- D2 分析用 保護眼鏡等保管場所

- E1 操業スタッフ 他用 ヘルメット、マスク収納・更衣場所
- E2 一般区域/管理区域 (レベル2) 境界 室内専用靴収納場所
- E3 解体・分別、破碎室作業員、及びグローブボックス室作業員用 各保護具収納・装着場所
- F1 管理区域 (レベル2) /管理区域 (レベル3) 境界 粗解体室作業員用保護具 (防護服、マスク等) 収納・装着場所
- F2 粗解体室作業員保護具 (専用作業靴、ゴム手袋等) 収納・装着場所
- H1、2 簡易手洗い用器設置場所 手洗い場

- I1、I2 可搬式 洗眼器具置場
- X1 保全作業時用、及び非常時用保護具保管場所 ~X7
- Y1 受入室 真空エリア、二次洗浄エリア他用 作業用手袋、及び保護眼鏡保管棚
- Y2 受入室、荷捌室、検査室 他用 保護眼鏡保管棚 (外部清掃用防塵マスク、ゴーグルも一緒に収納)
- K1 可搬式 液抜き装置、及び可搬式 局所排気装置置場 ~K3 (液処理室 1階~3階)
- SD1 真空掃除機 (ドライ型) 置場 ~SD4
- SW1 真空掃除機 (ウエット型)、及び仮設局所排気装置置場 ~SW5