





別図 3 建物平面図概略

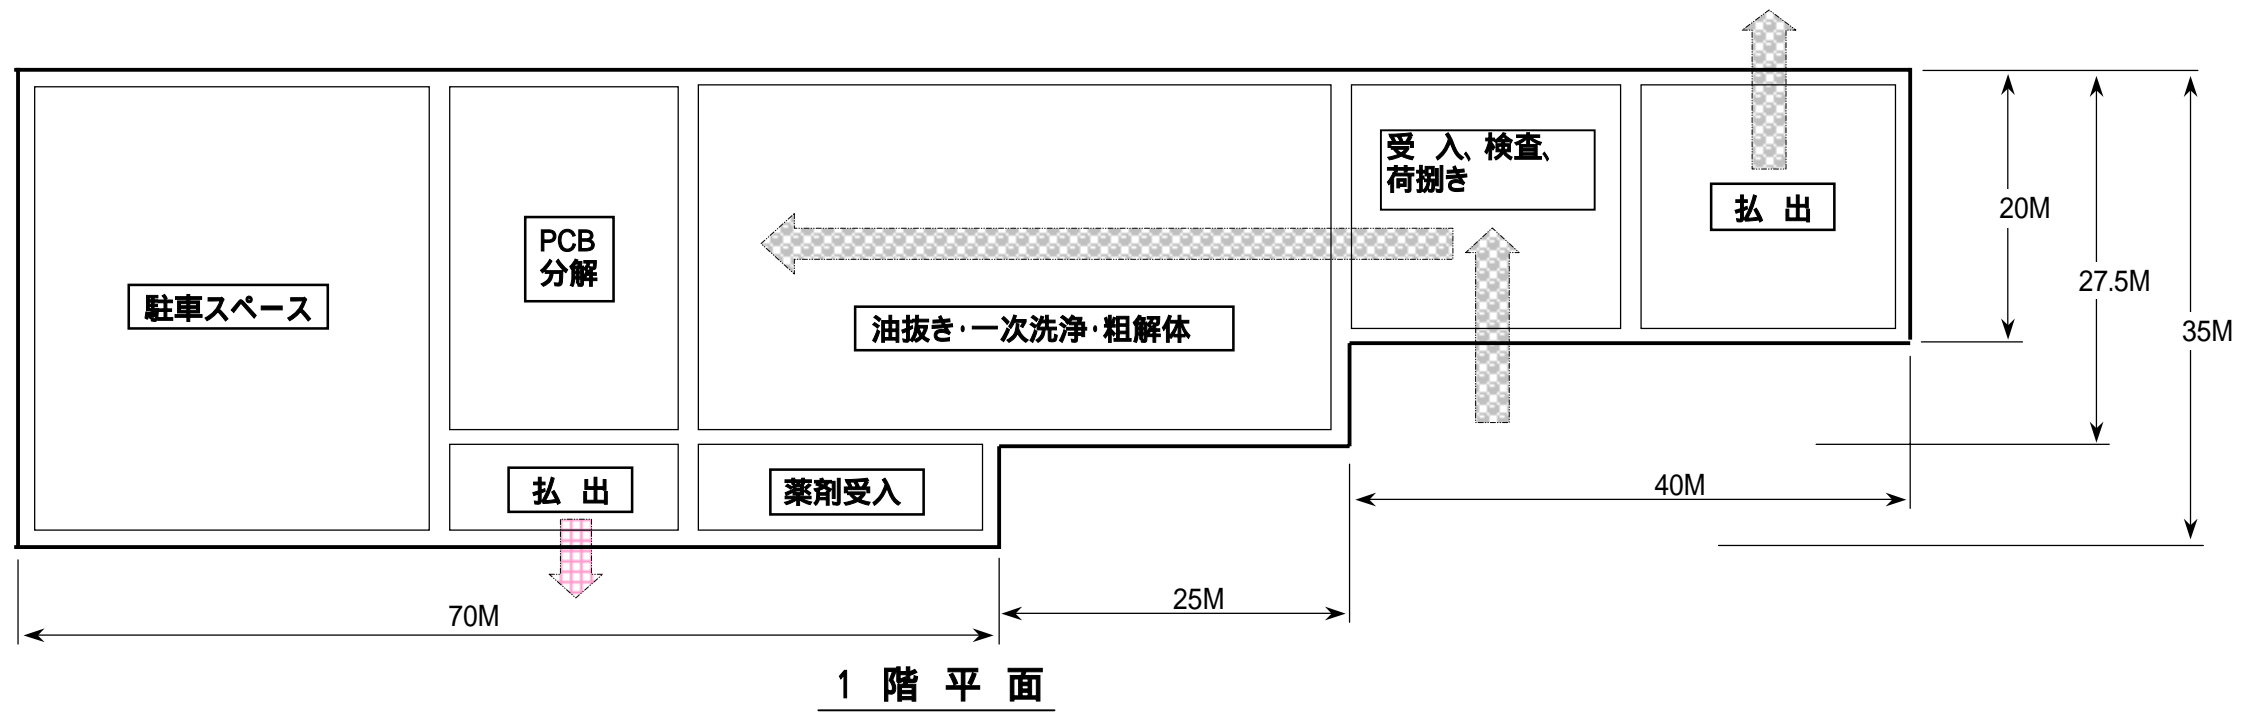


- : 固形物の流れ
- : 液処理の流れ
- : その他

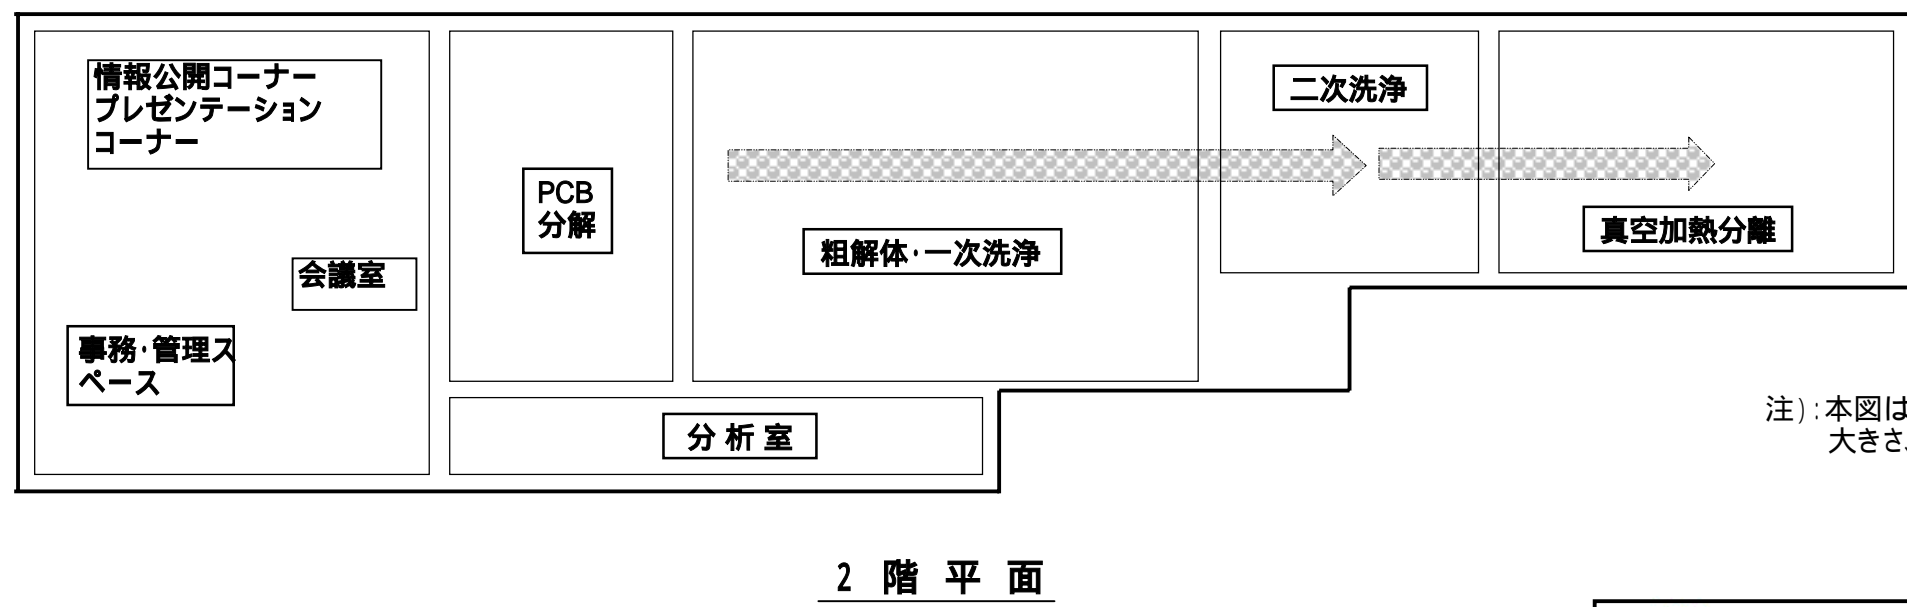

注) : 本図は施設レイアウトの構想図です。実際の設計時点で位置、大きさ、形状などが変更することがあります。

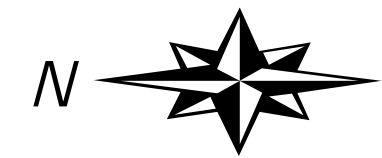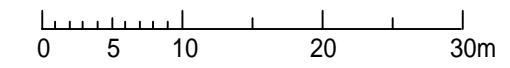


環境事業団 豊田事業所
建物内部レイアウトのイメージ (1)
 作成 : Nov. 29. 2002