




別図 4  
建物平面図・断面図概略

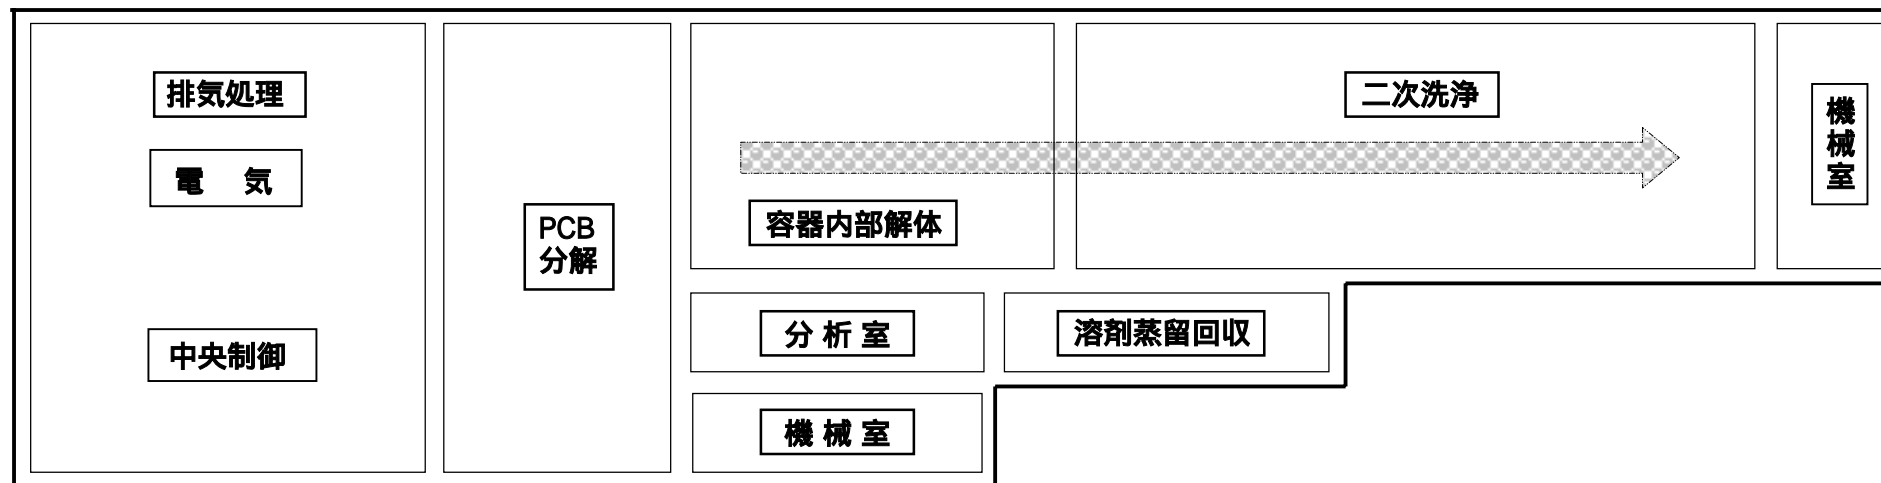


3 階 平 面

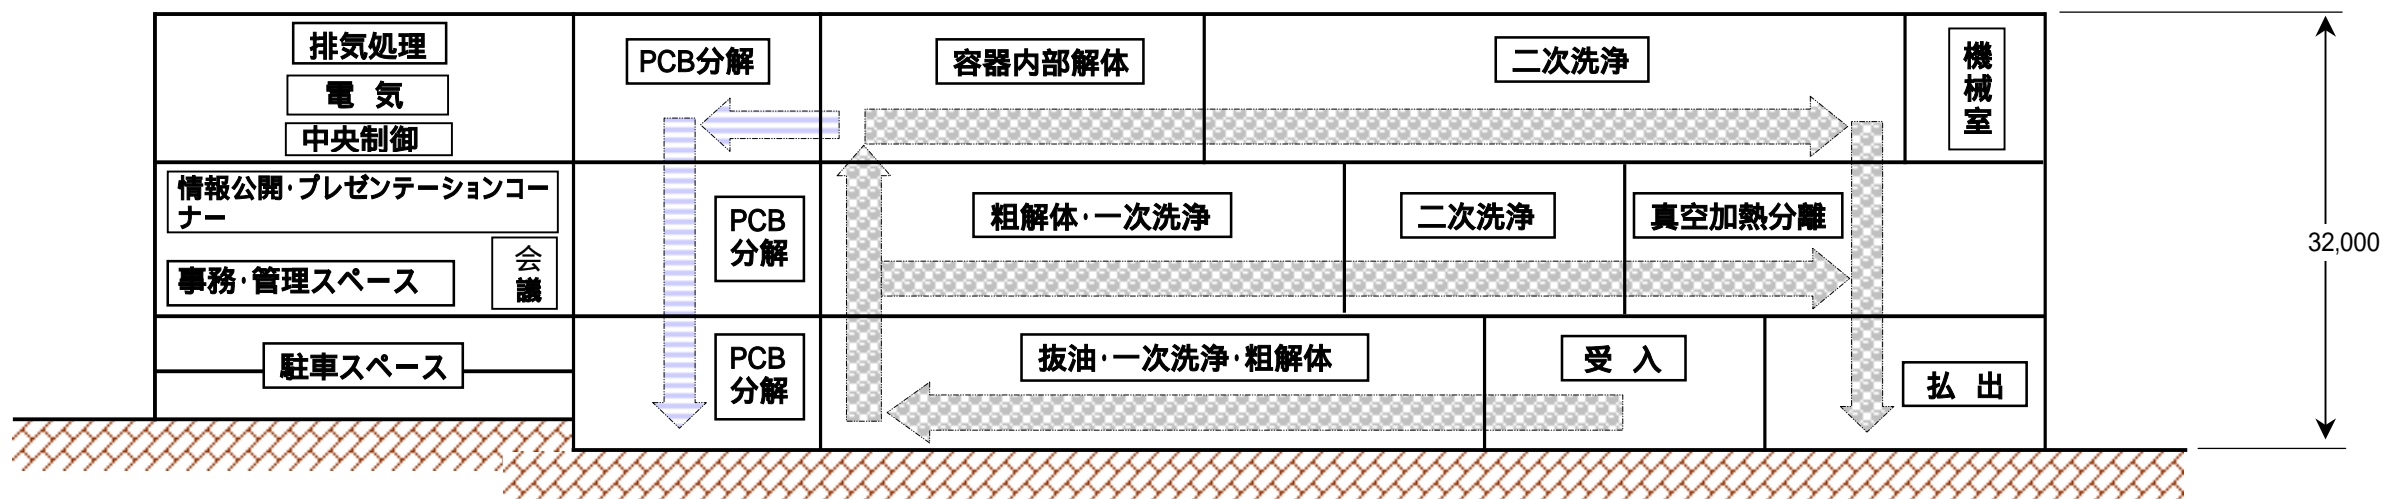


断 面

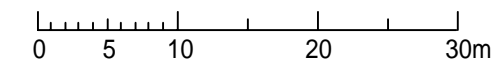

注) : 本図は施設レイアウトの構想図です。実際の設計時点で位置、大きさ、形状などが変更することがあります。

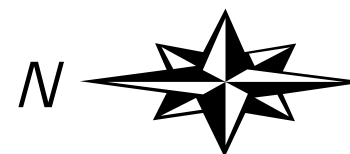


**環境事業団 豊田事業所**  
**建物内部レイアウトのイメージ (2)**  
 作成: Nov. 29. 2002