


# 別図 7

## 事業用地の公図の写し

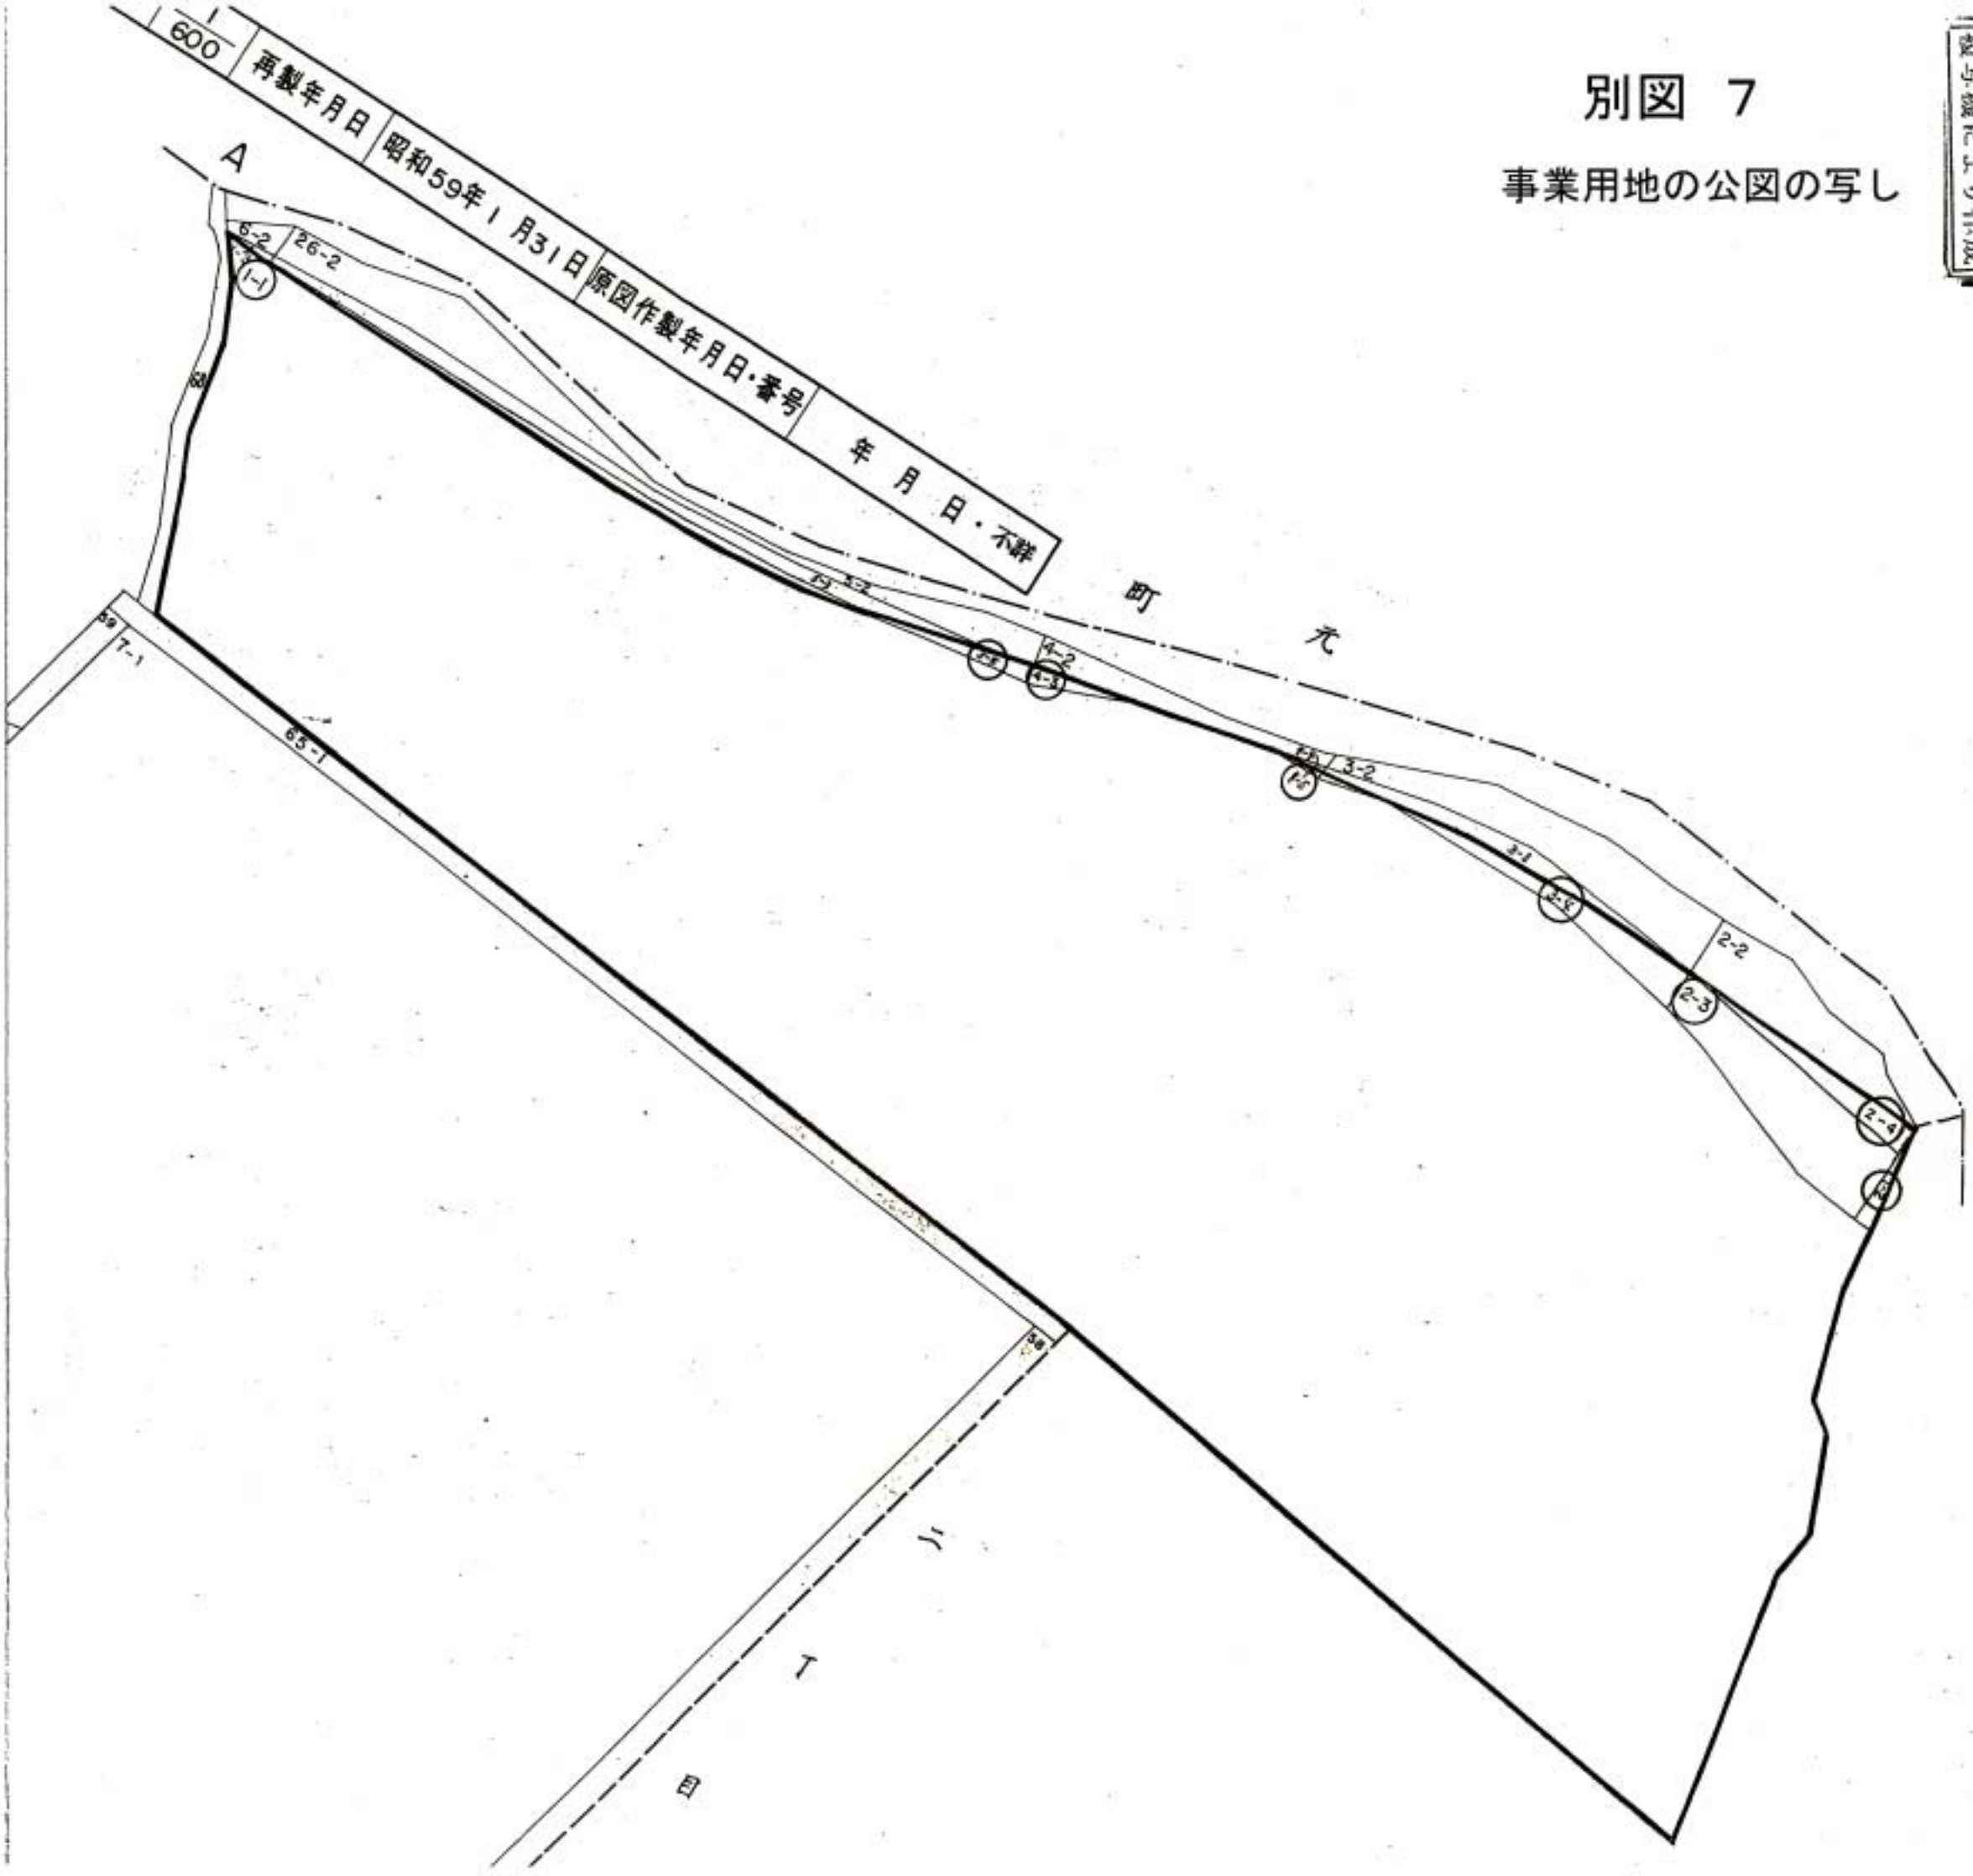

複写機により作成

所在	地番	縮尺	1/600
豊田市細谷町三丁目		番	番

これは地図に準ずる図面の写しである。

公用

平成14年12月-2日 名古屋法務局豊田支局

登記官 畑

勝

